



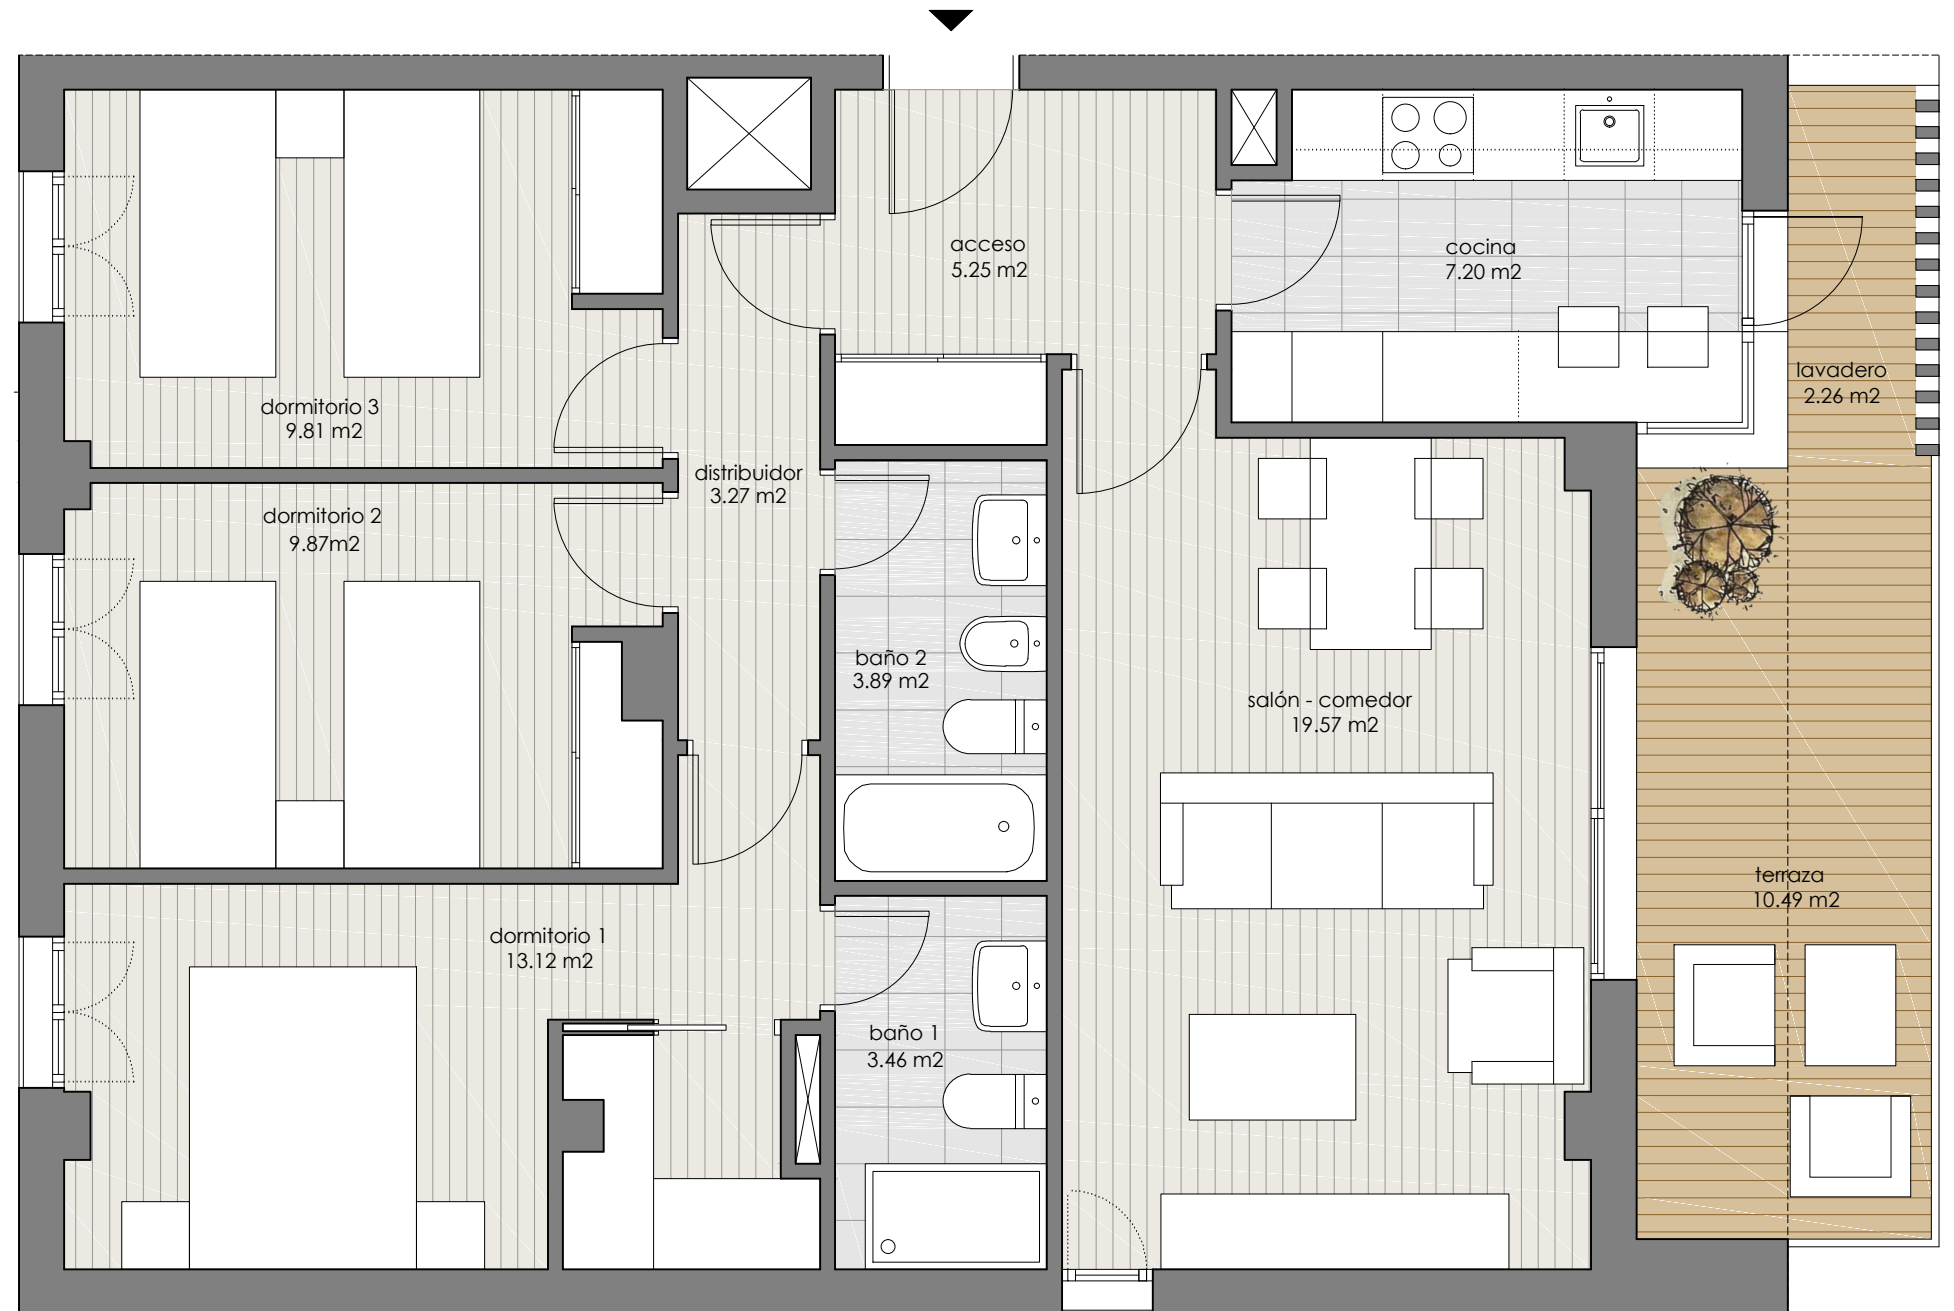

RESIDENCIAL ARGOS

TIPO 4 3 dormitorios	
SUPERFICIES (APROX)	M ²
Superficie útil interior	77,70
Superficie construida de terrazas	11,20
Superficie construida	93,70
Superficie construida con Z.C.	109,19
SEGÚN R. DECRETO 218/2005	
Total Superficie Útil	82,98
Total Superficie Construida	113,43

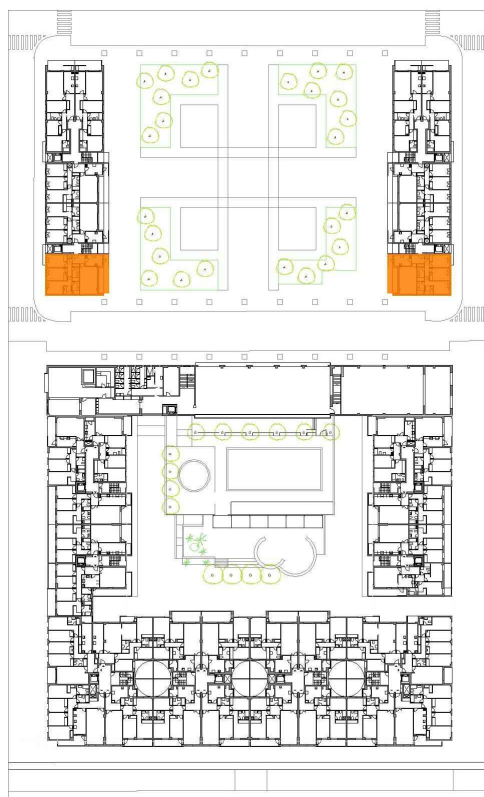

Managed by:

ASG Homes

NOTA: El presente documento es de carácter informativo. Los planos y superficies expresadas podrán experimentar variaciones por exigencias técnicas del proyecto. Todo el mobiliario, armarios y electrodomésticos son meramente decorativos.